

Marktgemeinde Hörbranz

Lindauer Straße 58
6912 Hörbranz

Kundmachungsexemplar

Bauamt
Ing. Mag. Gerhard Reiter
T +43 5573 82222-127
gerhard.reiter@hoerbranz.at
www.hoerbranz.at

Zahl: hb003.3-11/2022-1
Hörbranz, am 07.10.2022

Gemäß den Bestimmungen des Gemeindegesetzes § 32, idgF, wird gemäß Beschluss vom 28.09.2022 der Gemeindevertretung der Marktgemeinde Hörbranz folgende

Verordnung

über die 15. Festlegung des Einzugsbereiches der Sammelkanäle

erlassen:

Im Obsthof wird eine Fläche von 10.500 m² in das Einzugsgebiet des Sammelkanals aufgenommen.

An der Diezlinger Straße Höhe Haus Nr. 58 wird eine Fläche von 27.500 m² in das Einzugsgebiet des Sammelkanals aufgenommen.

Die Verordnung und die Pläne sind im Gemeindeamt von 10.10.2022 bis 24.10.2022 während der Amtsstunden zur öffentlichen Einsicht aufgelegt.

Der Bürgermeister

Andreas Kresser

Dieses Dokument ist elektronisch unterschrieben.



Dieses Dokument ist amtssigniert im Sinne des E-Government-Gesetzes.

Mechanismen zur Überprüfung des elektronischen Dokuments sind unter <https://www.vorarlberg.at/signaturpruefung> verfügbar.

Ausdrucke des Dokuments können bei der Marktgemeinde Hörbranz, Lindauer Straße 58, 6912 Hörbranz, E-mail: gemeinde@hoerbranz.at überprüft werden.

Beilagen:

28 09 2022 - 15 Festlegung Diezlings

28 09 2022 - 15 Festlegung Im Obsthof

Veröffentlichung in


Veröffentlichungsplattform der Marktgemeinde Hörbranz
Verordnungssammlung der Marktgemeinde Hörbranz
Gemeindeblatt Bezirk Bregenz

Ergeht an:


Bezirkshauptmannschaft Bregenz

Kataster DKV wichtiger Hinweis:
Gemäß dem Grundbuchanlagengesetz dient die Darstellung der Katastralmappe lediglich zur Veranschaulichung der Lage der Liegenschaften im Zusammenhang mit den Anrainergrundstücken.
Um Grundstücksgrenzen rechtsoverbindlich festzulegen, müssen im Badauftragsverfahren die Grundstücksmessungen über den Grenzverlauf befragt, sowie die amtlichen Vermessungsamts zugrunde gelegt werden!
Die Gemeinde übernimmt keinerlei Haftung gegenüber der Datengenaugigkeit und der Rechtsicherheit.
Darstellung mittels Synopsis GeoOffice.

Orthofotos © 2003 Land Vorarlberg
Kataster BEV - Bundesamt für Eich- und Vermessungswesen
Geographisches Informationssystem der Gemeinde Hörbranz mit fachlicher Unterstützung durch VKW / Illwerke AG

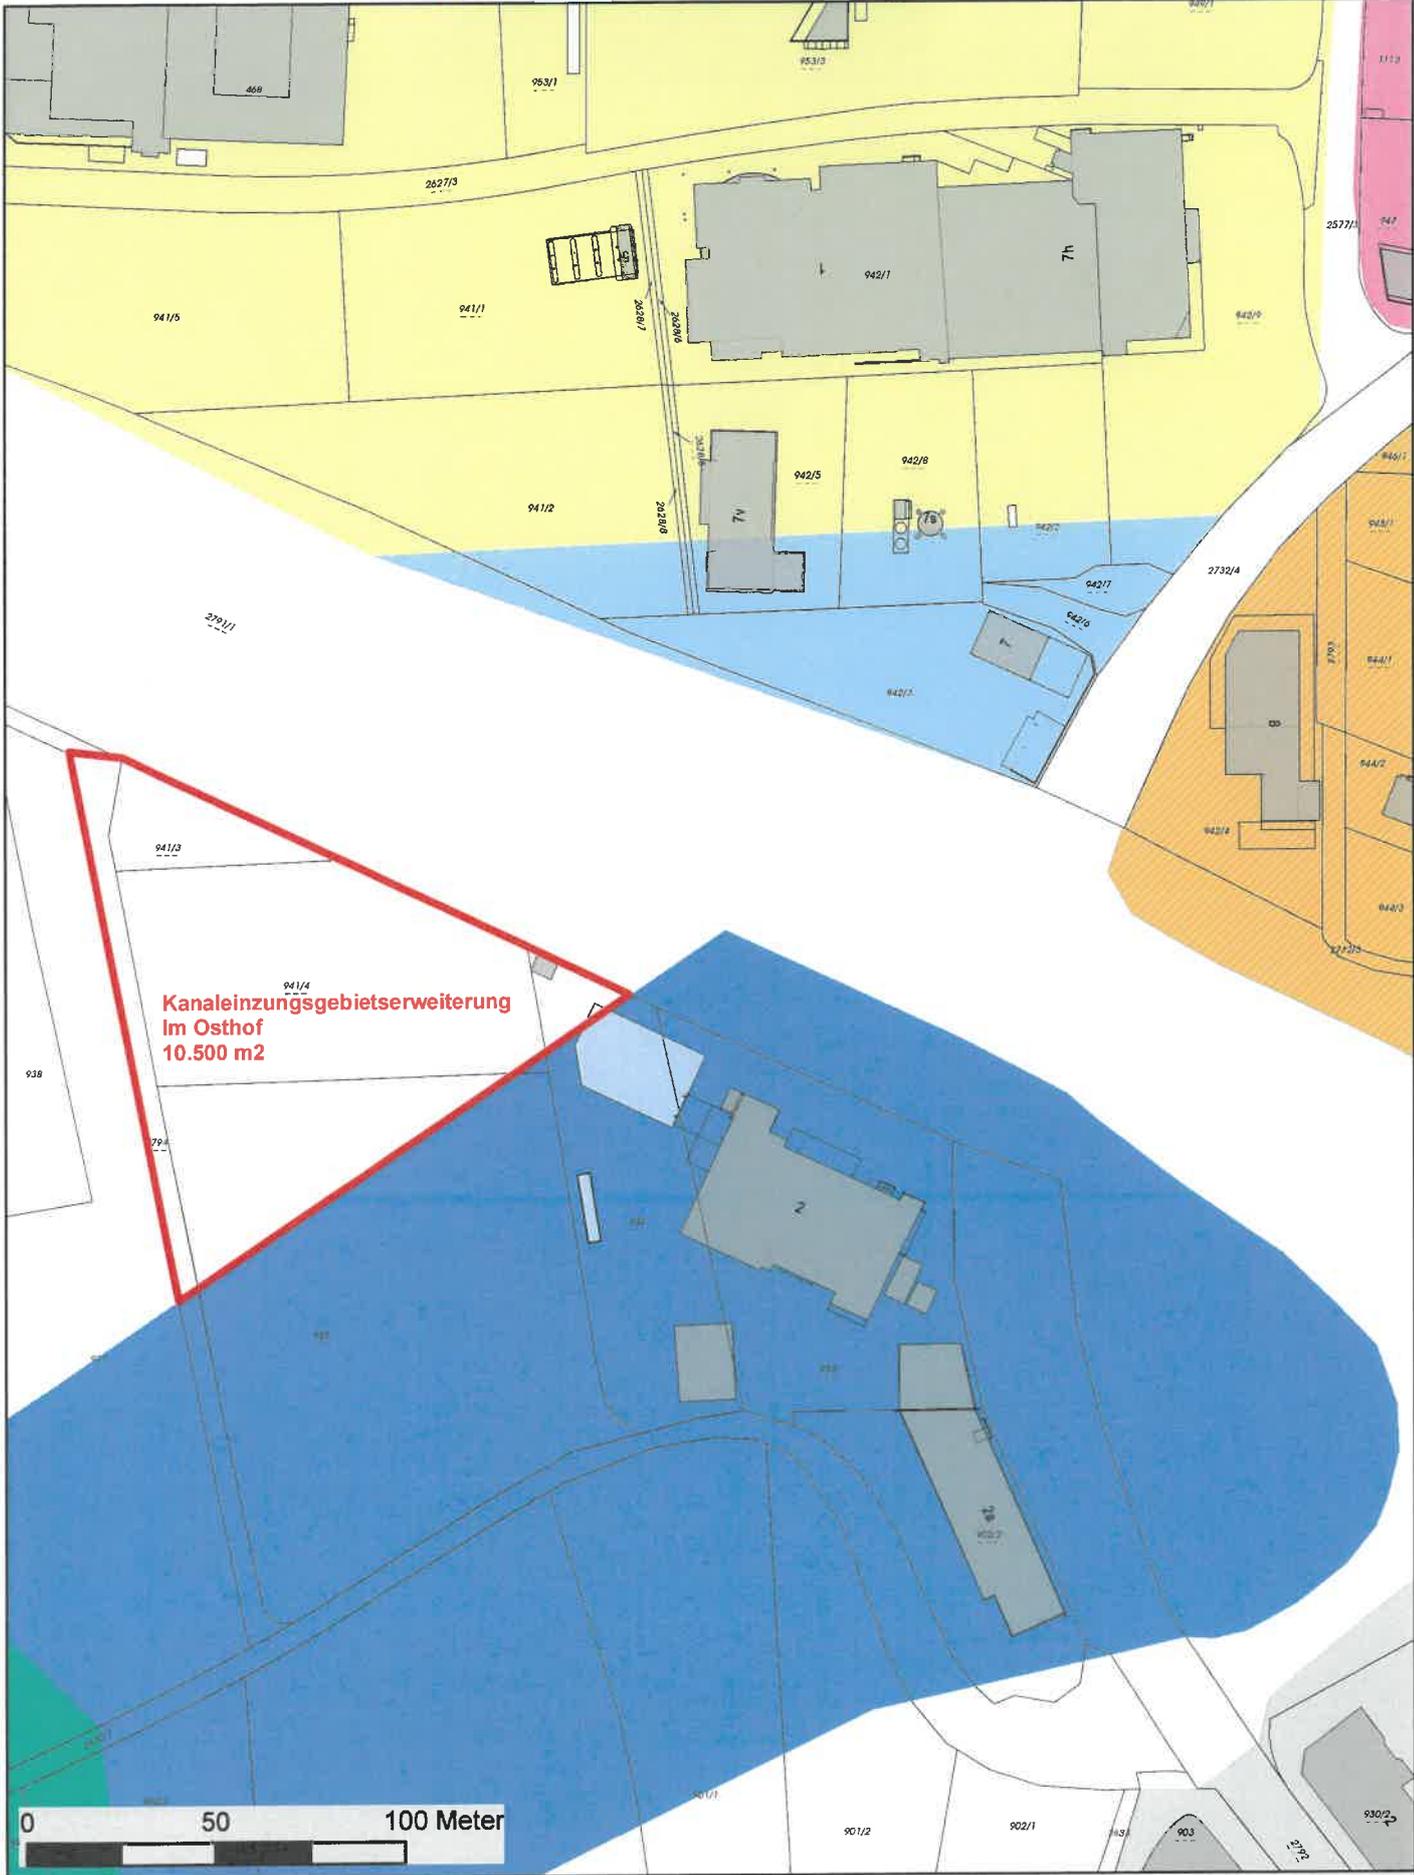

Marktgemeinde Hörbranz, Lindauer Straße 58, 6912 Hörbranz T 05573 / 82222-0 F 05573 / 82222-4 www.hoerbranz.at

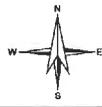

Kanaleinzugsgebietserweiterung Im Obsthof

Maßstab
1:2000
Datum:
20.09.2022

